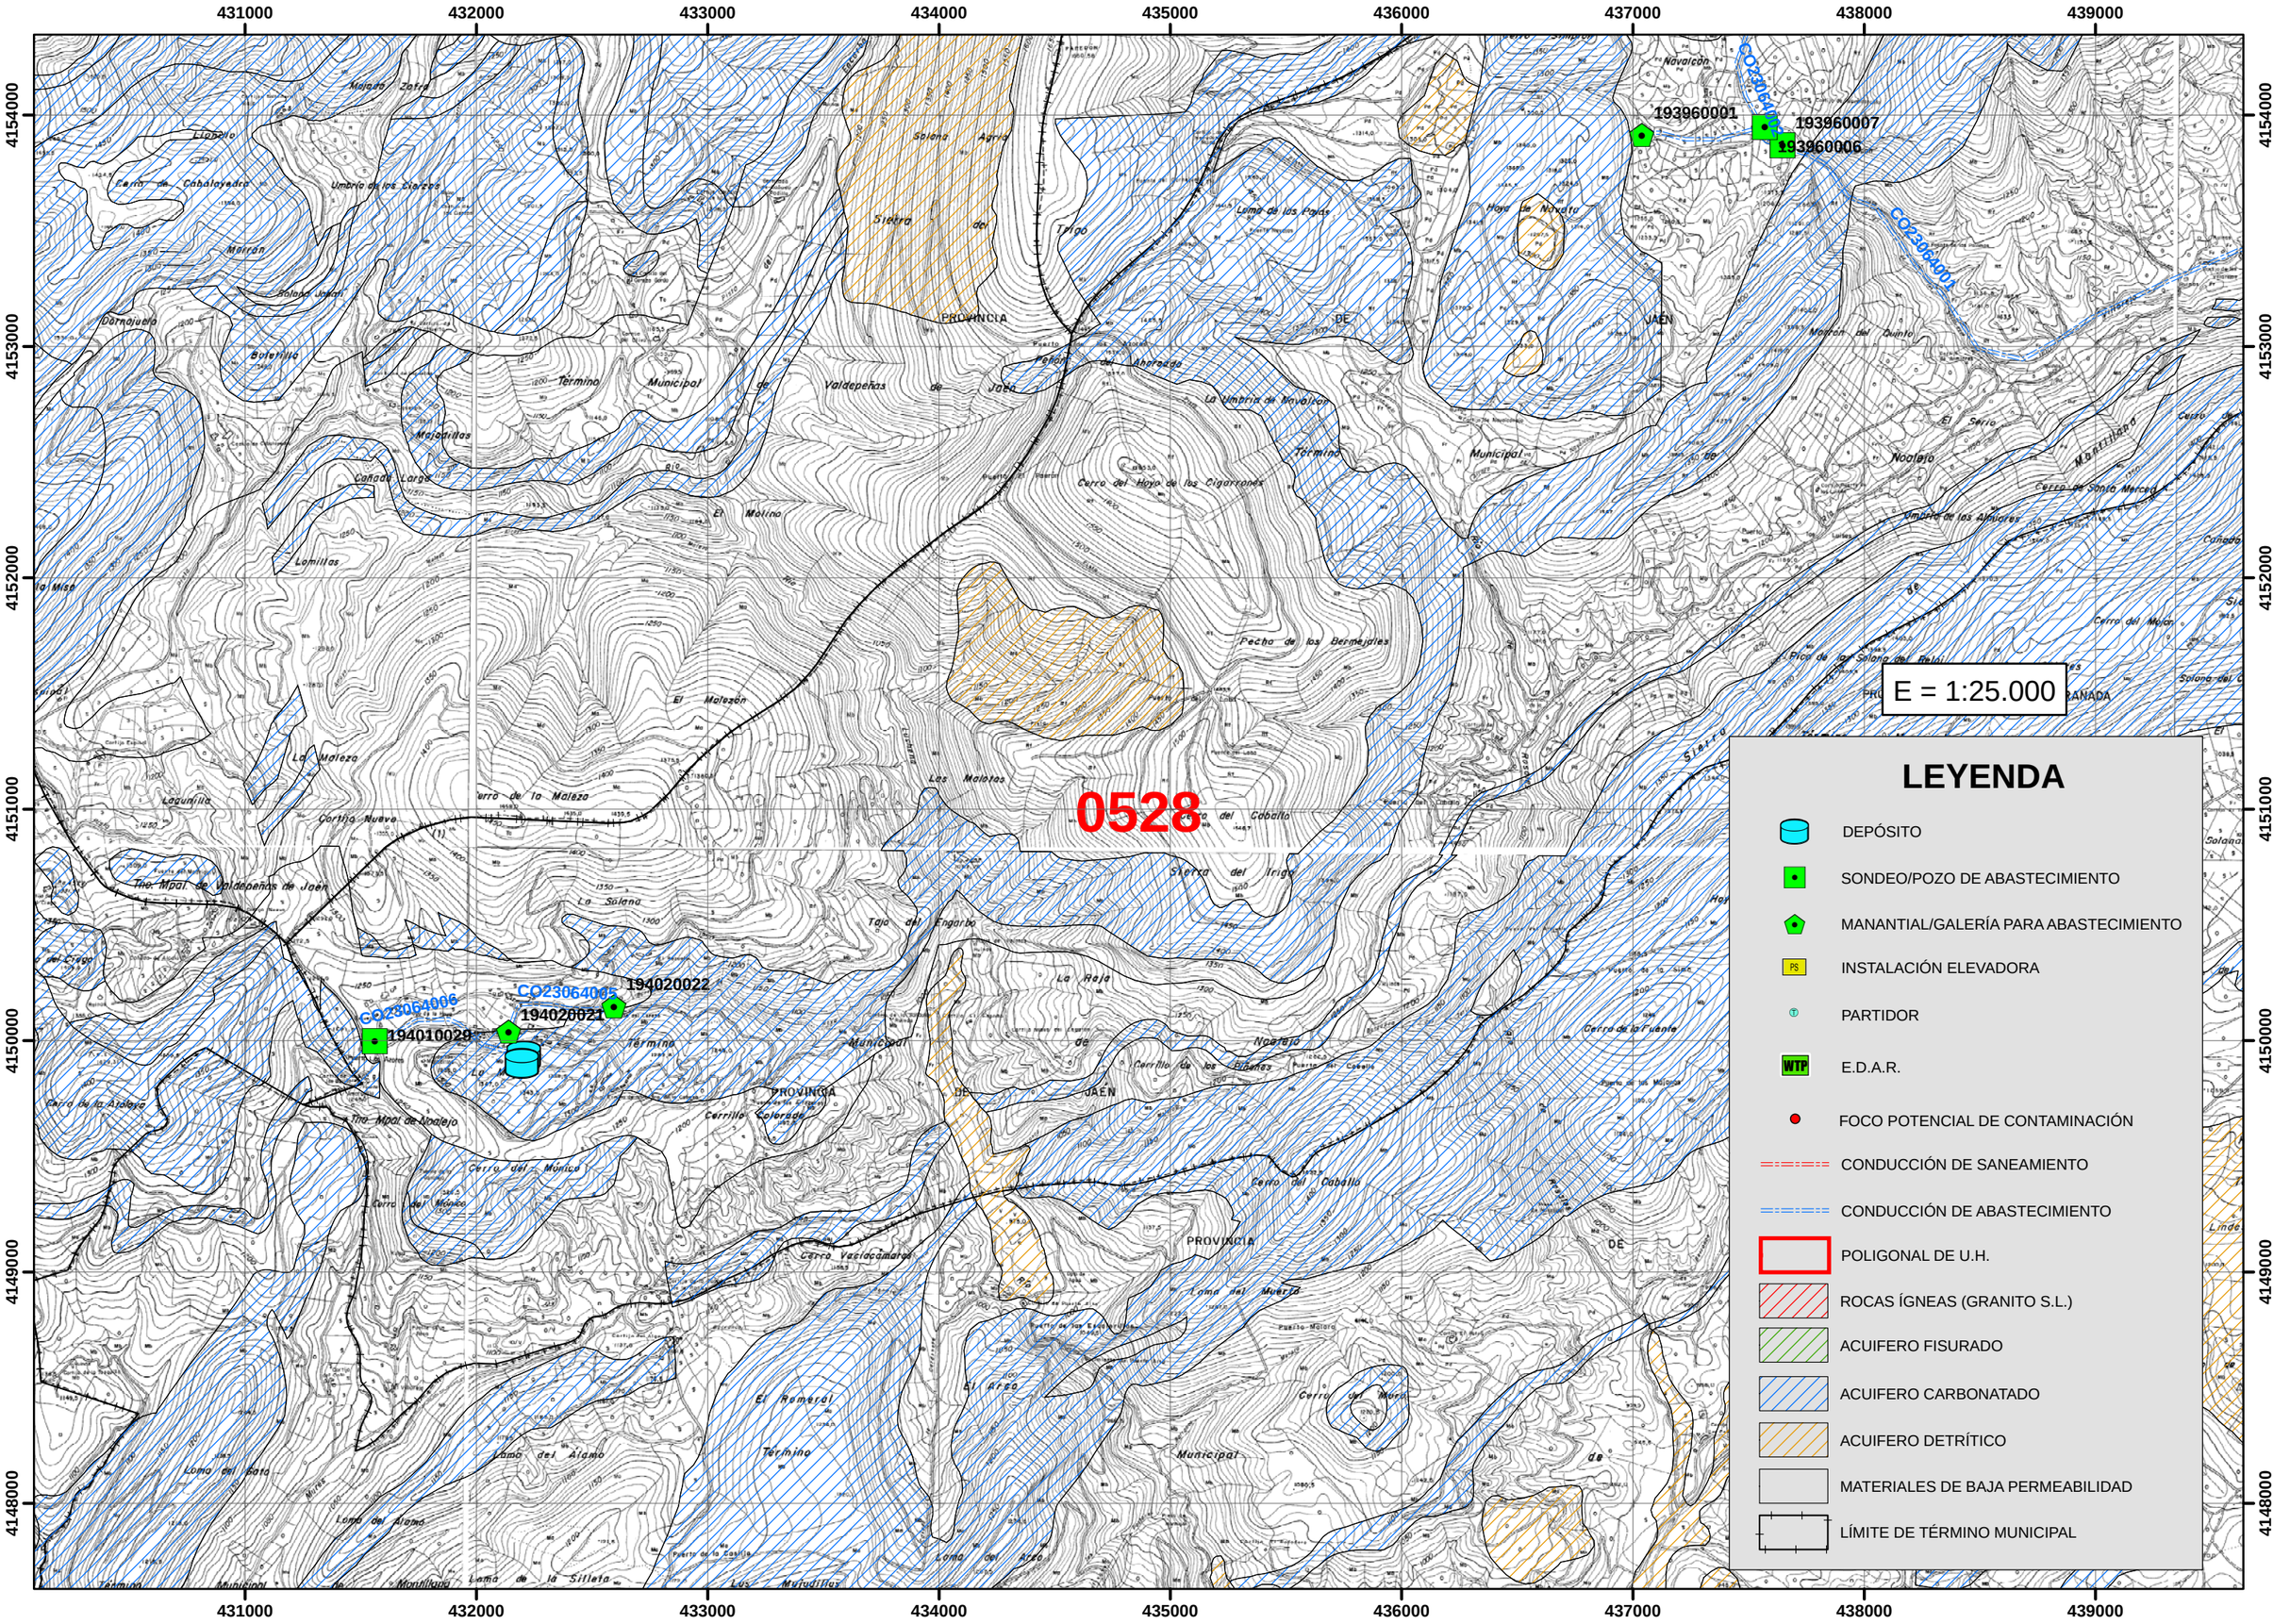
431000
432000
433000
434000
435000
436000
437000
438000
439000
4154000
4153000
4152000
4151000
4150000
4149000
4148000
0528
193960001
193960007
193960006
CO23064001
194020022
194020021
194010029
CO23064006
E = 1:25.000
LEYENDA
DEPÓSITO
SONDEO/POZO DE ABASTECIMIENTO
MANANTIAL/GALERÍA PARA ABASTECIMIENTO
INSTALACIÓN ELEVADORA
PARTIDOR
E.D.A.R.
FOCO POTENCIAL DE CONTAMINACIÓN
CONDUCCIÓN DE SANEAMIENTO
CONDUCCIÓN DE ABASTECIMIENTO
POLIGONAL DE U.H.
ROCAS ÍGNEAS (GRANITO S.L.)
ACUIFERO FISURADO
ACUIFERO CARBONATADO
ACUIFERO DETRÍTICO
MATERIALES DE BAJA PERMEABILIDAD
LÍMITE DE TÉRMINO MUNICIPAL