


PROYECTO DE CAPTACION DE
 AGUA EN DOÑA MENCIA —
 PARA EL ABASTECIMIENTO DE
 MONTILLA.

CURVAS DE NIVEL DE 5 EN 5 MTS

SITUACION DE LABORES

ESCALA 1:2000

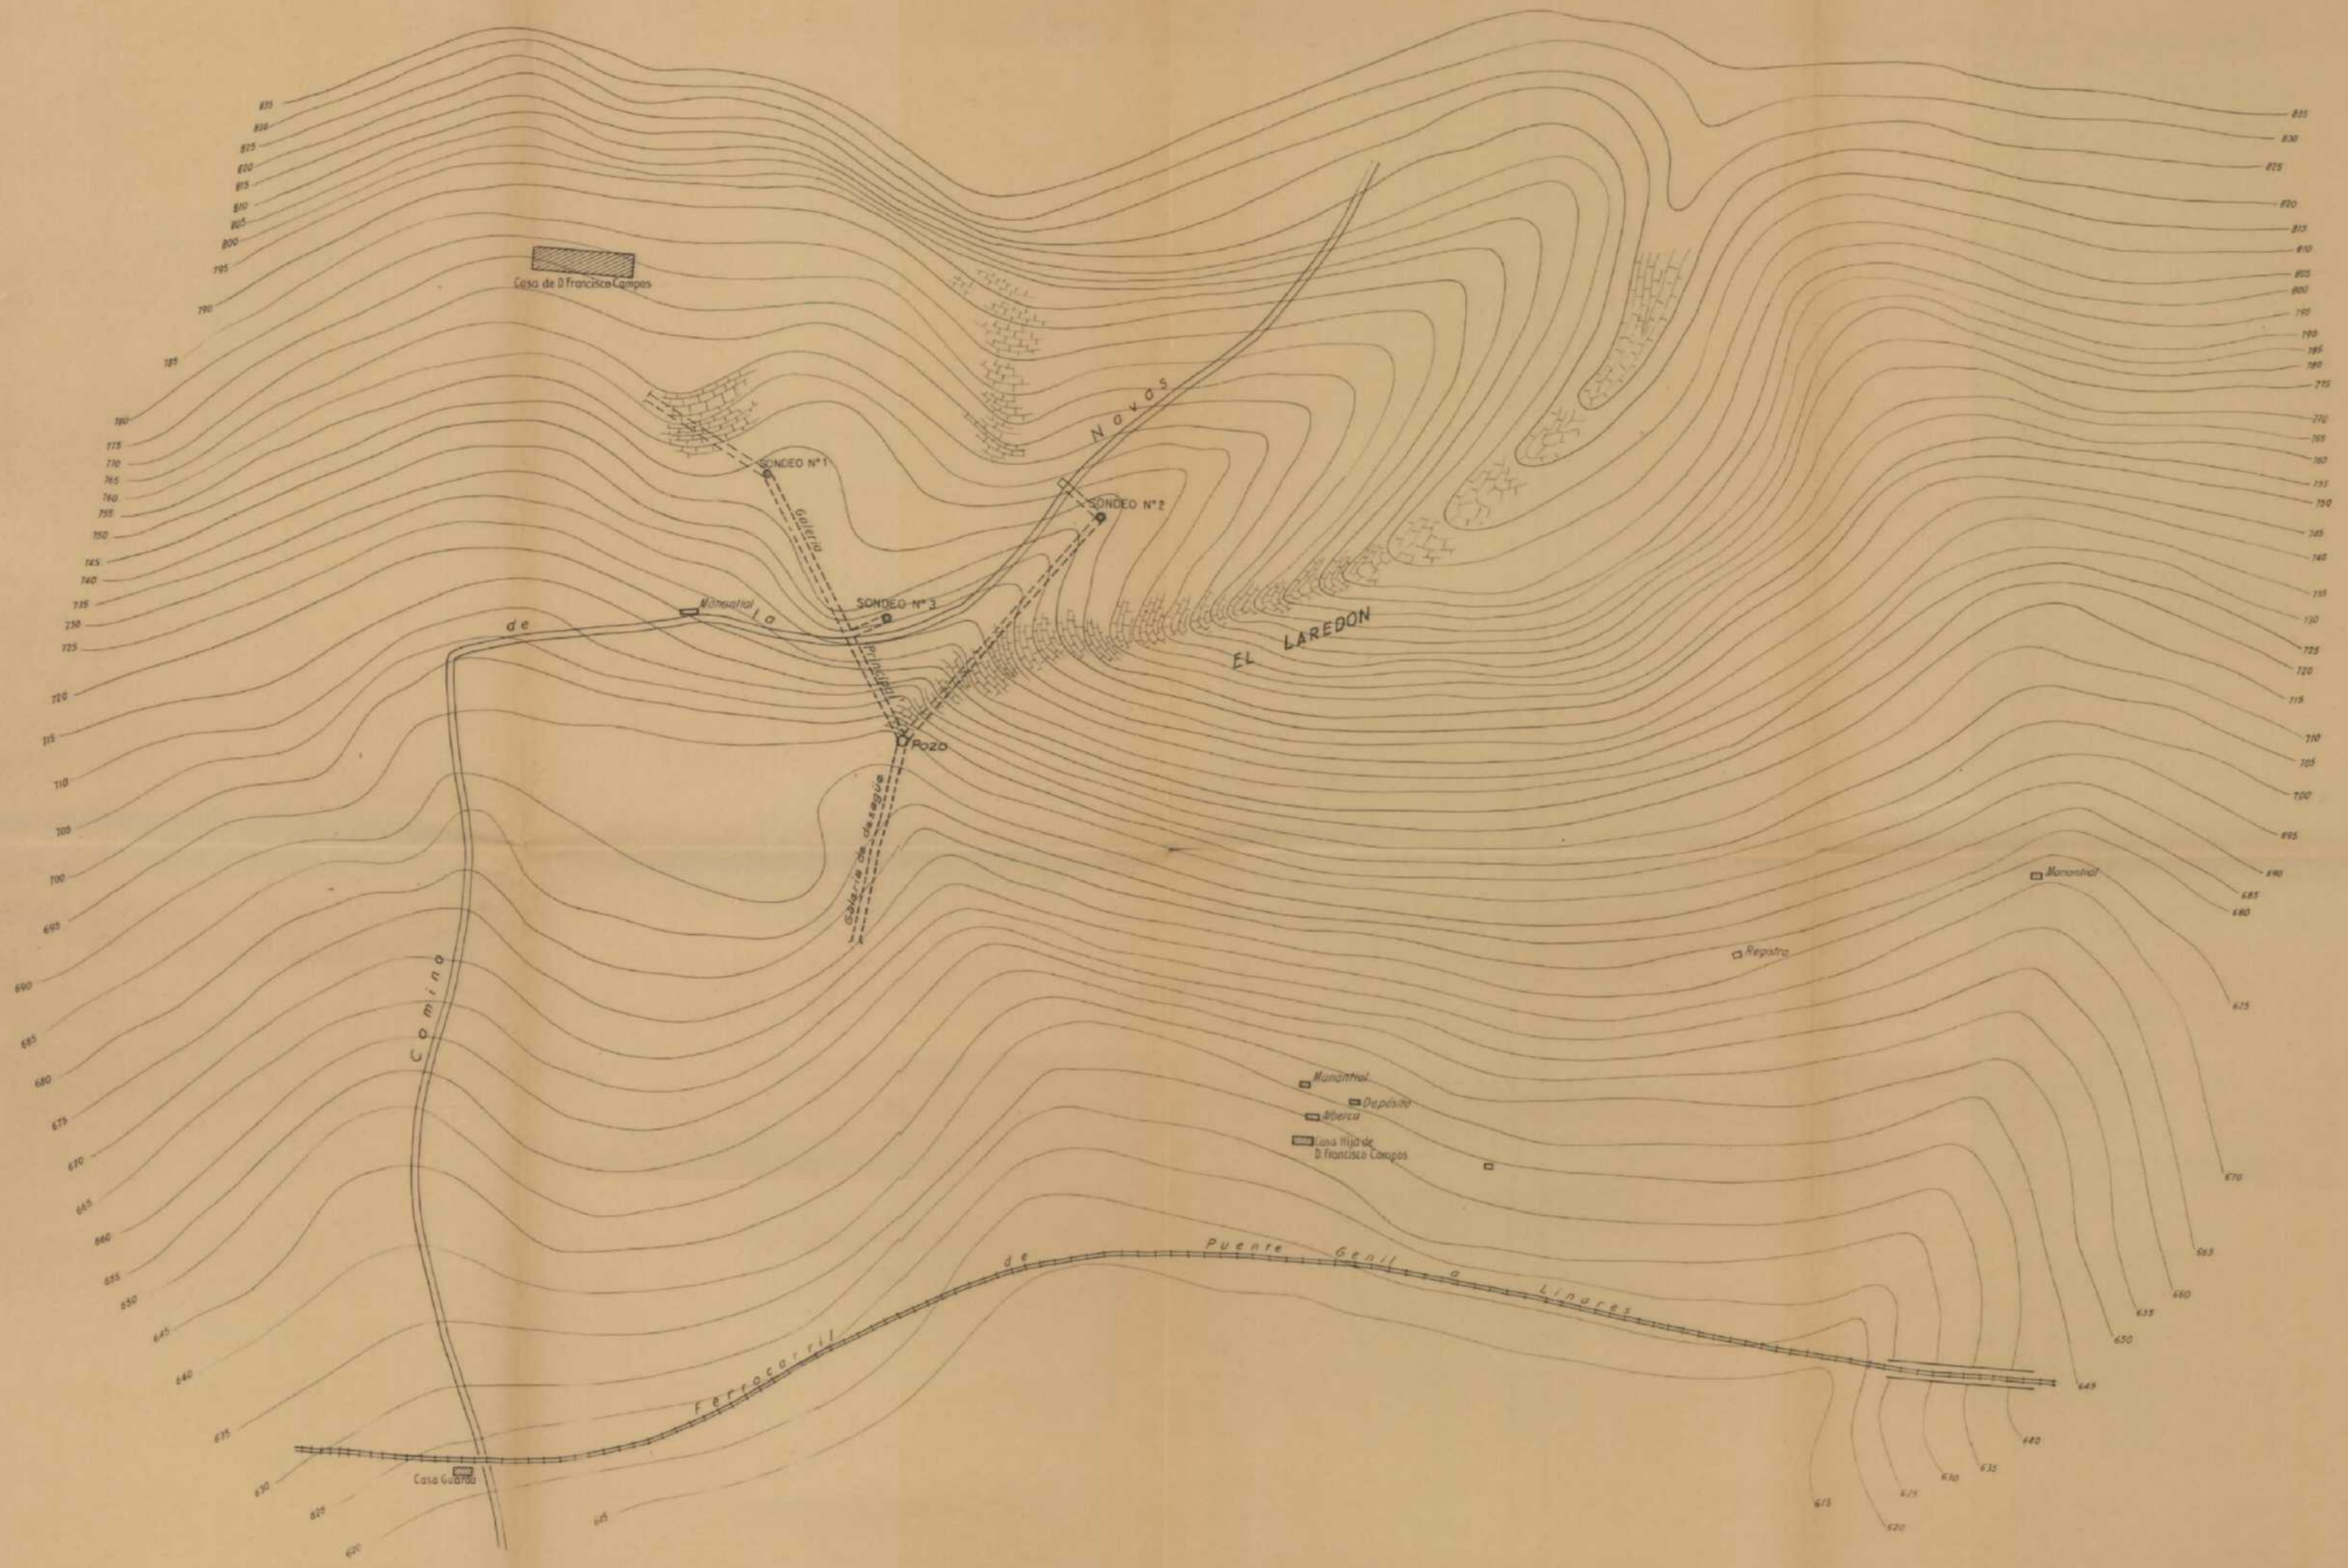


-35535

SECCION DE POZO Y GALERIA

ESCALA 1:50

Anulado

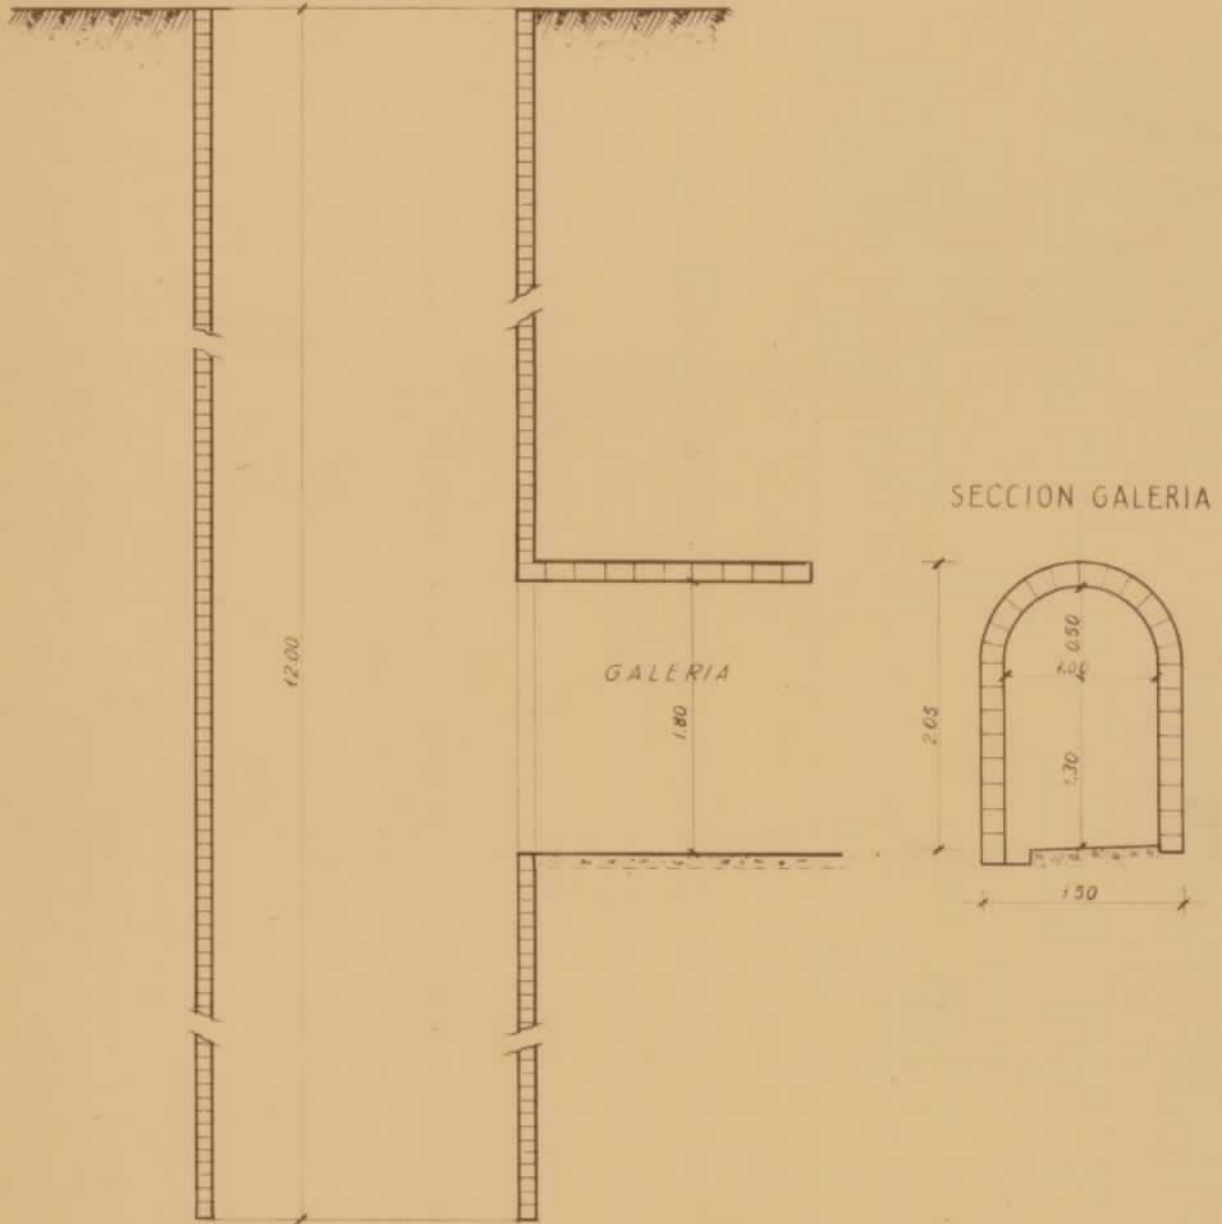


PROYECTO DE CAPTACION DE
AGUA EN DOÑA MENCIA
PARA EL ABASTECIMIENTO DE
MONTILLA.

CURVAS DE NIVEL DE 5 EN 5 MTS

SITUACION DE LABORES

ESCALA 1:2000

Anulado

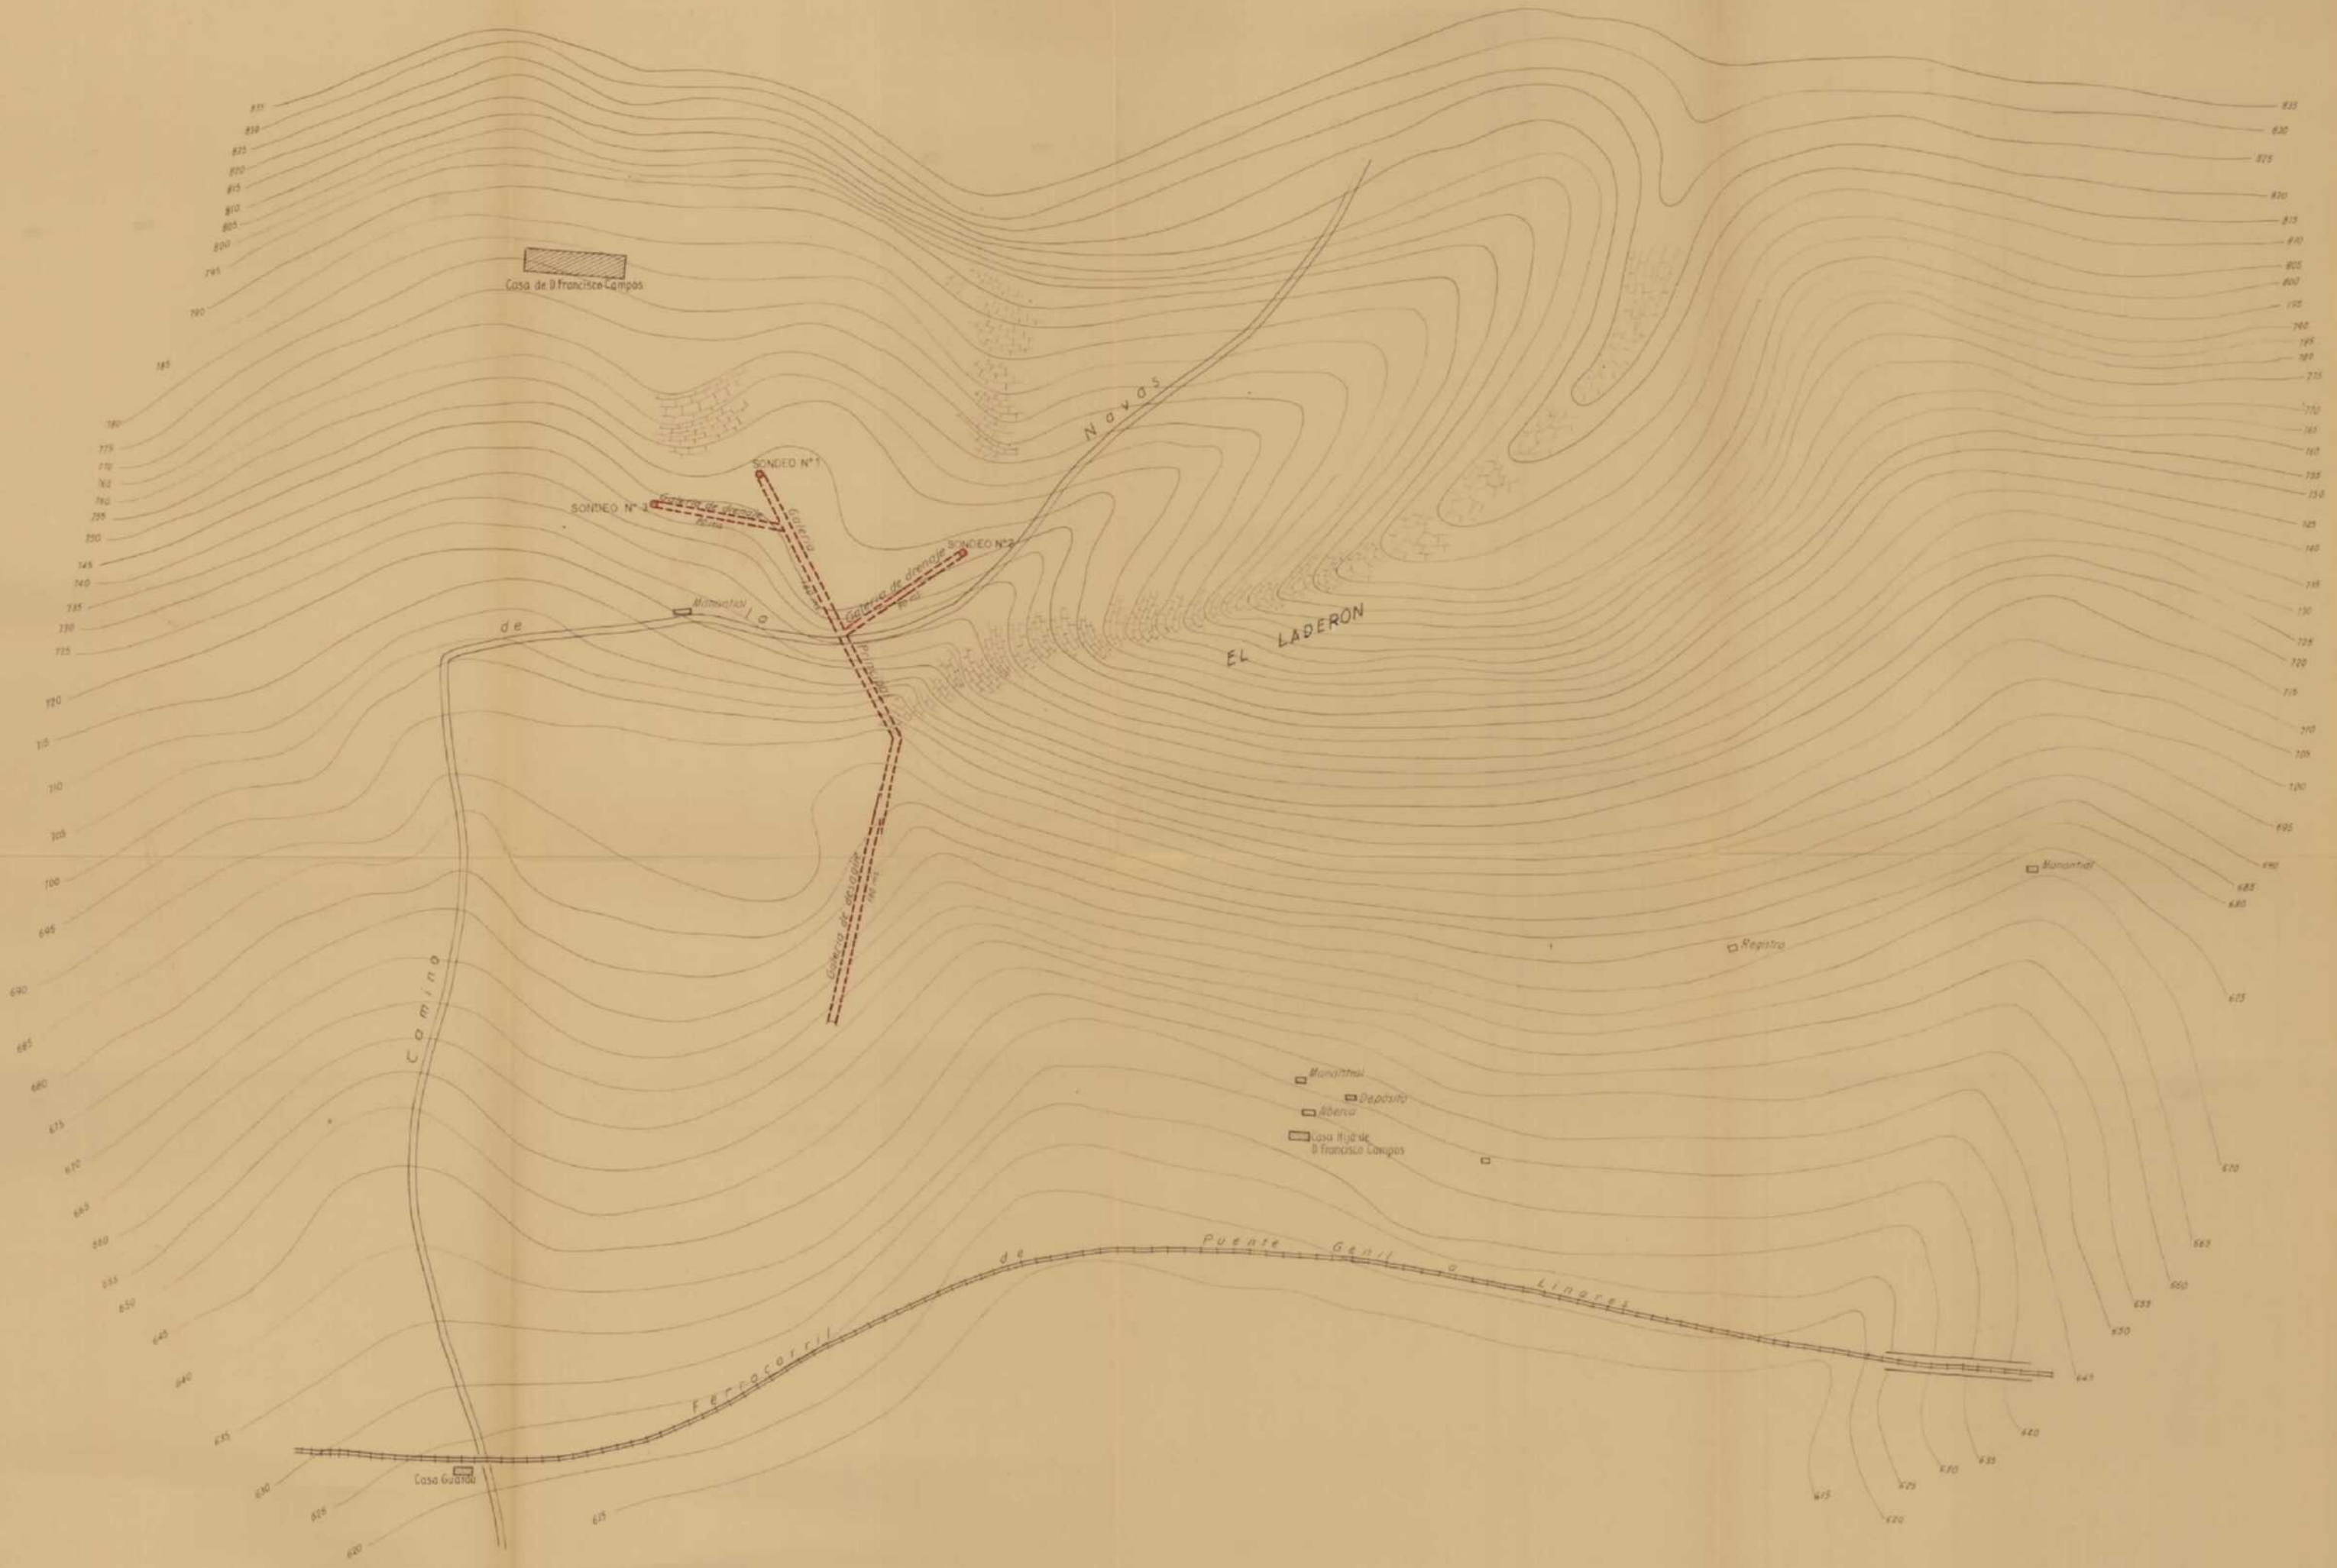

SECCION DE POZO Y GALERIA

-35535

ESCALA 1:50

