



COORDENADAS: x = 620250 y = 401000 z = 360
x = 617775 y = 402100 z = 724

Fecha: 11-Mayo-1974

1	2	3	4	5	6	7	8	9	10	11	12
POTENCIA	ESTRATIFICACION	ESTRUCTURAS SEDIMENTARIAS PRIMARIAS	SITUACION DE LAS MUESTRAS	REPRESENTACION GRAFICA DE LA SUCESION LITOLOGICA	DESCRIPCION Y OBSERVACIONES DE CAMPO	DIAGRAMA TEXTURAL RELACION DE CONSTITUYENTES	ANALISIS CUANTITATIVO DE CARBONATOS	ANALISIS CUANTITATIVO DE TERRIGENOS	PALEONTOLOGIA	CUADRO SEDIMEN.	CRONOESTRATIGRAFIA
				ESCALA: 1:1000		Granos - Dep. Químicos - Arcilla	COMPLEXOMETRIA: CO ₃ Ca (CO ₃) ₂ Ca Mg	ARENA LIMO ARCILLA	DESCRIPCION	BATIM. AMBIENTE	PISO O EDAD
							0 10 20 30 40 50 60 70 80 90	0 10 20 30 40 50 60 70 80 90			
330			3036		DOLOMITA FINA BLANQUECINA, TABLEADA CON LAMINACIONES A VECES CON FANTASMAS DE CALCARENITA						LIASICO
			3035		9m. DOLOMITA GRIS CLARA, MASIVA, BRECHICA EN LA BASE						
300			3034								
			3033		60m. ARCILLAS ROJAS, A VECES VERDES CON NIVELES DECIMETRICOS DE YESOS Y OTROS DIAGENETICOS						
			3032								
250			3031		20m. ARCILLAS ROJAS Y VERDES A VECES ARENOSAS.						
			3029		24m. ALTERNANCIA DE ARENISCAS ROJAS CON ESTRATIFICACION ENTRECruzADA CON LENTEJONES A VECES DE ARCILLA, EN LA BASE SE VEN YESOS QUE RELLENAN GRIETAS. MURO EROSIVO						
			3028		ARCILLAS ROJAS CON LAMINACIONES Y NIVELES MILIMETRICOS DE ARENAS CON MICRO- RIPPLE (FLOOD-PLAIN)						
200			3027		23m. ARENISCAS ROJAS Y AMARILLAS CON ESTRATIFICACION ENTRECruzADA Y LENTEJONES DE ARCILLAS, MURO ONDULADO Y EROSIVO, JUNTAS DE ARCILLAS ARENOSAS EN LAMINACIONES U HOJOSAS. (FLOOD-PLAIN)						
			3026								
			3025		35m. ARCILLA ROJA LIMOSA CON ALGUNAS ARENAS						
150			3024		35m. ARENISCAS ROJA-AMARILLENTO, MURO EROSIVO CON PALEOCANALES, CON LENTEJONES DE MICROCONGLOMERADOS Y ARCILLAS, ESTRATIFICACION CRUZADA. Poca MATRIZ ARCILLOSA, JUNTAS DE ARCILLA HOJOSA CON NIVELES MILIMETRICOS DE ARENAS CON MICRO- RIPPLE (FLOOD-PLAIN)						
			3023								
			3022								
100			3021								
			3020								
			3019		105m. ARCILLAS ROJAS CON VETAS VERDES A VECES CON LAMINACIONES, CON INTERCALACIONES DE BANCOS DE ARENISCAS DESDE 3m. HASTA LAMINACIONES QUE PASAN LATERALMENTE A ARCILLAS. LAS ARENISCAS CON MUCHA MICA Y LENTEJONES DE CONGLOMERADOS IRREGULARES, OTRAS VECES TIENEN NODULITOS DE YESOS						
			3018								
			3017								
50			3016								
			3015								
			3040								
			3039		9m. ARENISCAS Y MICROCONGLOMERADOS CON Q Y FELDSPATOS CON MUCHO OFE ALTERANDO CON ARCILLAS ROJAS						
			3038		5m. CONGLOMERADO CON ARENISCAS, CUARZO, GRAUWACKAS, MATRIZ ARCILLOSA LIMONITICA, MICACEA, JUNTAS ARCILLOSA						
0			3037								

Nº HOJA: 20-35 NOMBRE: SANTISTEBAN del PUERTO PROVINCIA: JAEN

GRUPO DE TRABAJO: ENADIMSA

20885


AUTOR: ENADIMSA

NOMBRE LOCAL SANTISTEBAN del PUERTO

2

COORDENADAS: X = 639500 Y = 405400 Z = 570
X = 641550 Y = 405100 Z = 920

Fecha: 3-Agosto-1974

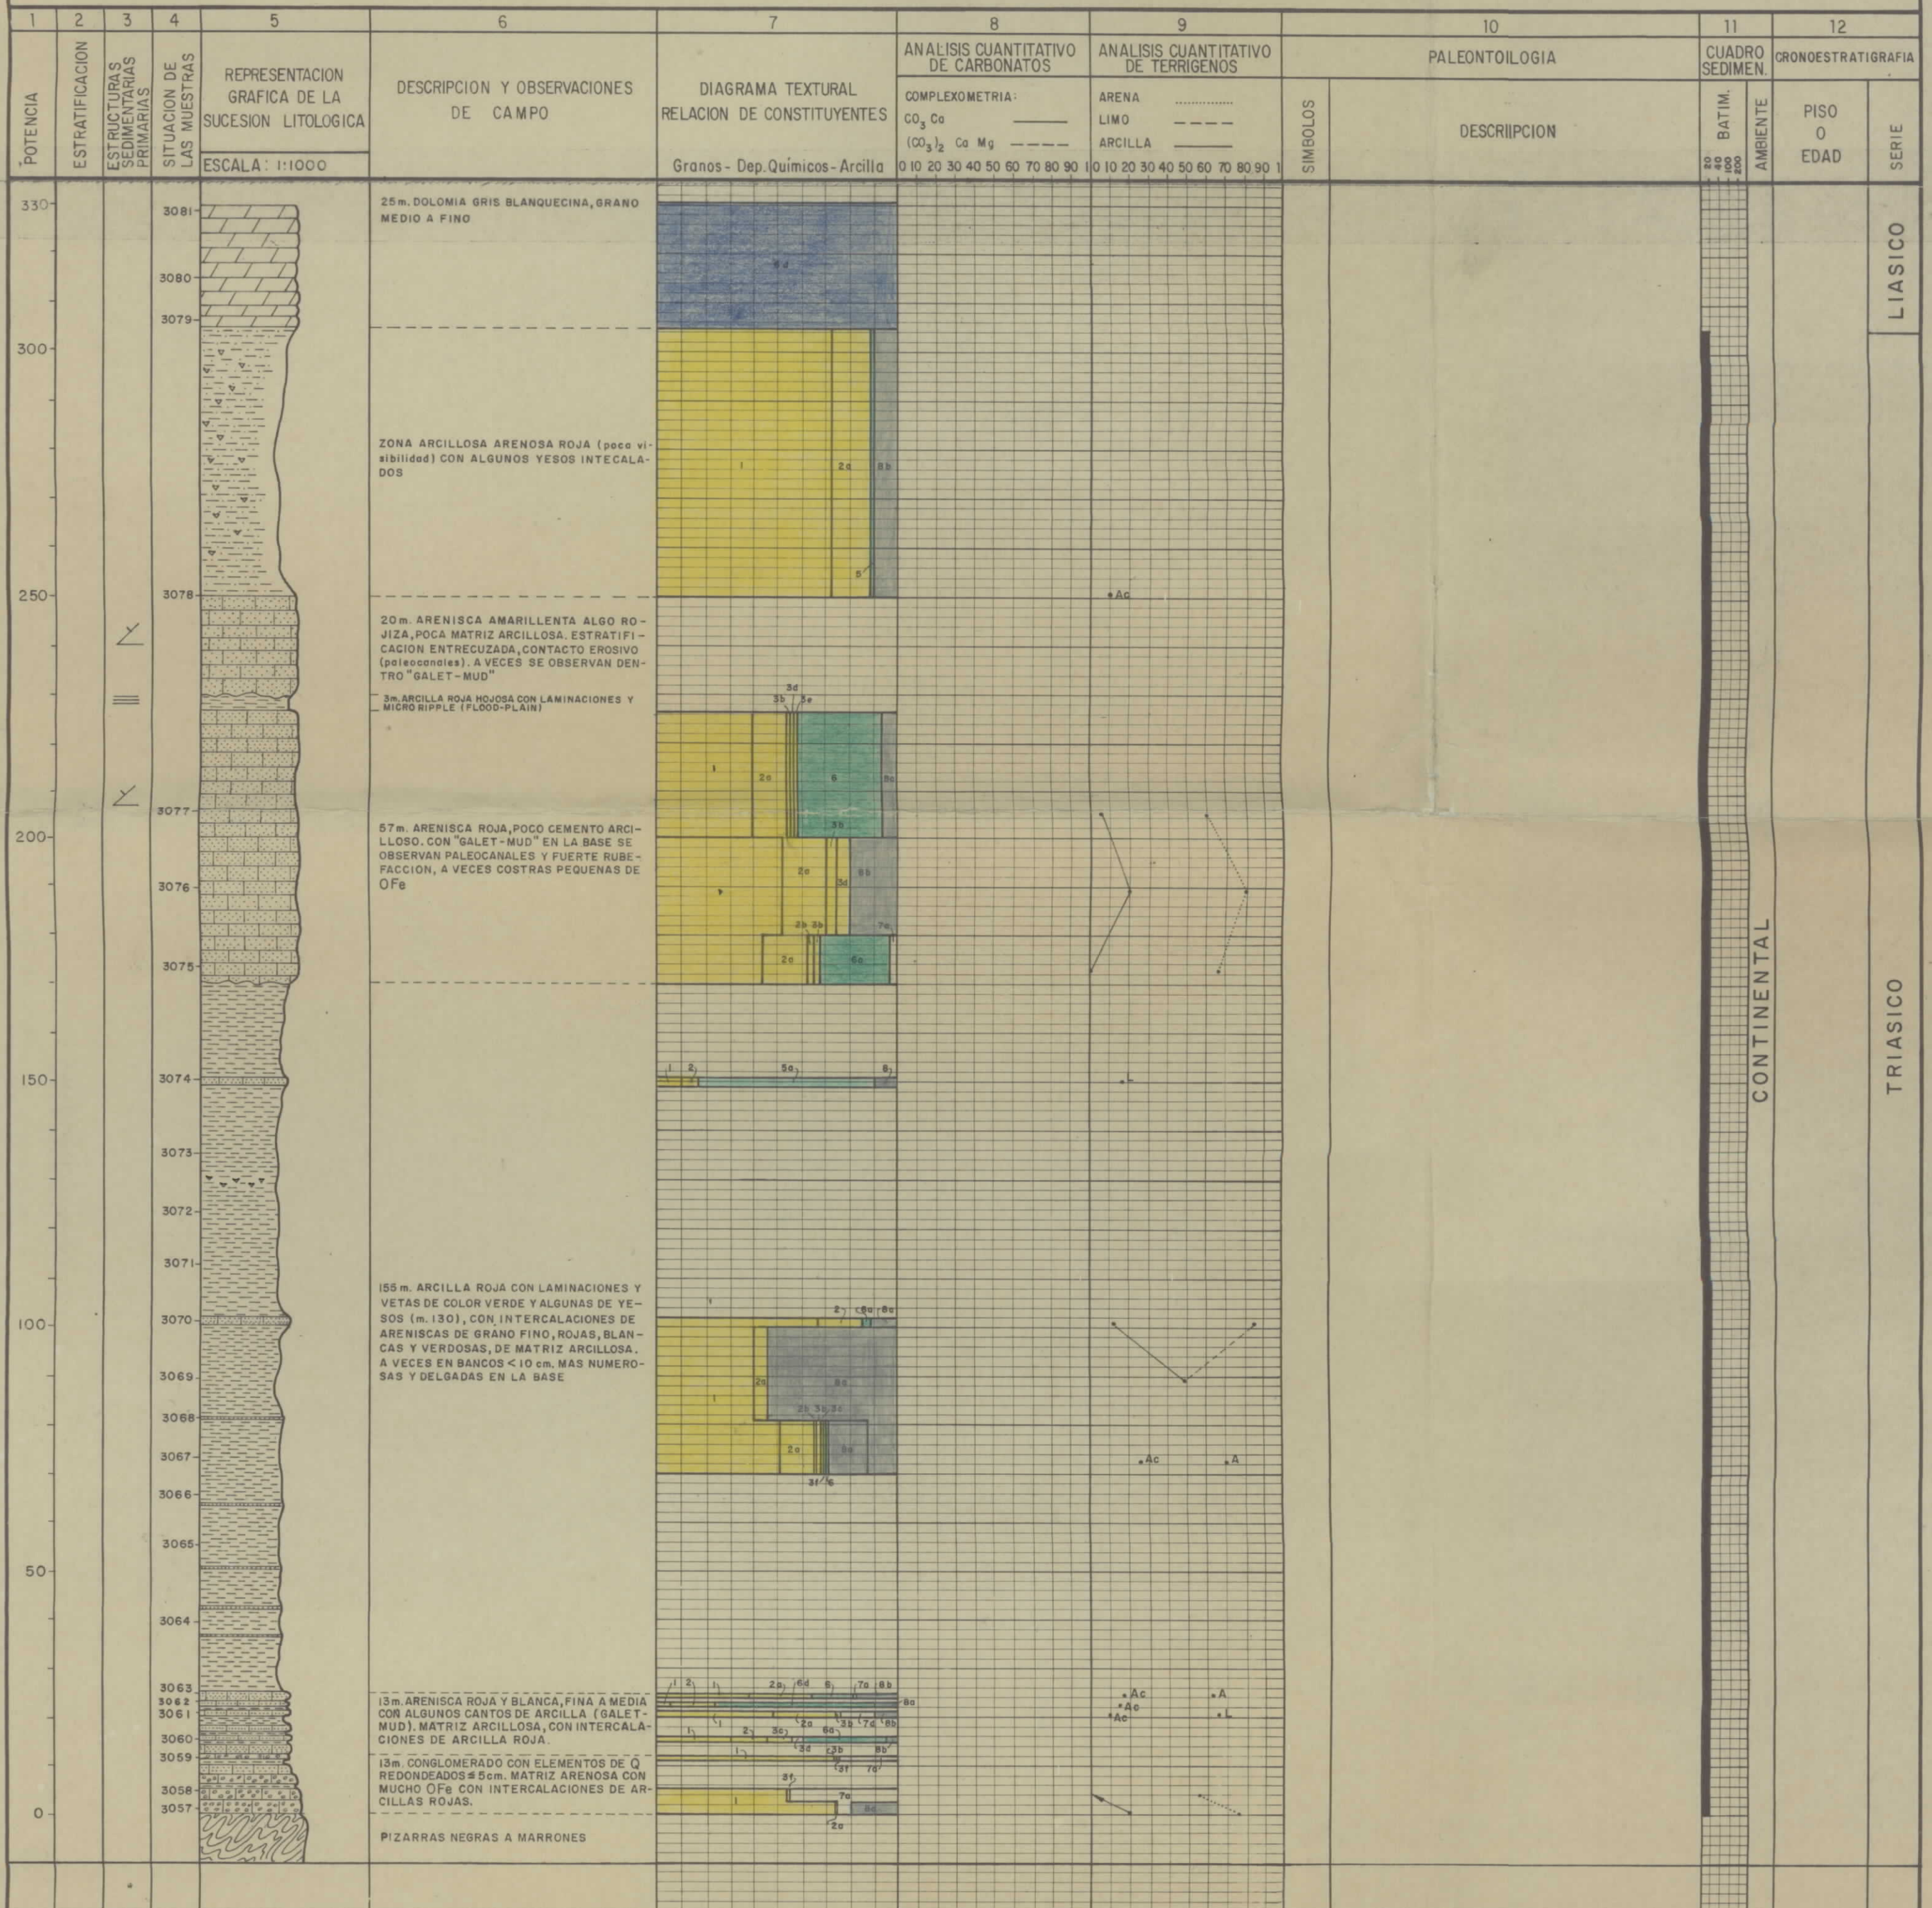

PROVINCIA : JAEN

NOMBRE LOCAL: CANTERA LA DESPRECIADA

X : 461700
y : 243075
Z : 550

FECHA : Diciembre 94

LOCALIZACION



Acceso a la carretera que sale de la Estación de Sta. Elena hacia el Este, siguiendo el curso del río Guarrizo. Una vez bordeado el cerro Rastroncillo (792 m), mórtese por el Ayo Palanca (hacia el Norte) unos 500 m, donde se sitúa la serie, en un cerro al Oeste del arroyo.

I 02

[illegible]